



ZU VERMIETEN

CH-1630 Bulle, Chemin de la Prairie 12

1500.1

Preis auf Anfrage

Angaben

Verfügbarkeit	Nach Absprache	Zustand der Immobilie	Sehr gut
Typ	Industriemarkthalle	Standing	Standard
Referenz	1500.1	Nutzfläche	~ 2300 m²
Badezimmer	5	Anzahl der Sektionaltore	3
Baujahr	2015	Ebenerdiger Zugang	Ja

Preis des Objekts	Preis auf Anfrage
Anzahl Parkplätze	
Aussen	20x

Eigenschaften

Umgebung

- > Industriezone
- > Ländlich
- > Restaurant(s)

Aussenbereich

- > Begrünung
- > Parkplatz
- > Von der Straße

Innenbereich

- > Behindertengerecht
- > Lift
- > Gemeinschafts-WC
- > Dreifachverglasung

- > Apotheke
- > Bushaltestelle
- > Autobahnanschluss

- > Gebaut auf ebenem Gelände
- > Ebenerdiger Zugang

- > Hell
- > Natürliches Licht
- > Traditionelle Massivbauweise

Boden

- > Teppichboden

Zustand

- > Sehr gut

Besonnung

- > Optimal

Aussicht

- > Ländlich

Stil

- > Modern

- > Gussboden

- > Ganzer Tag besonnt

- > Felder

Aussenansicht











Foto(s)




Innenansicht









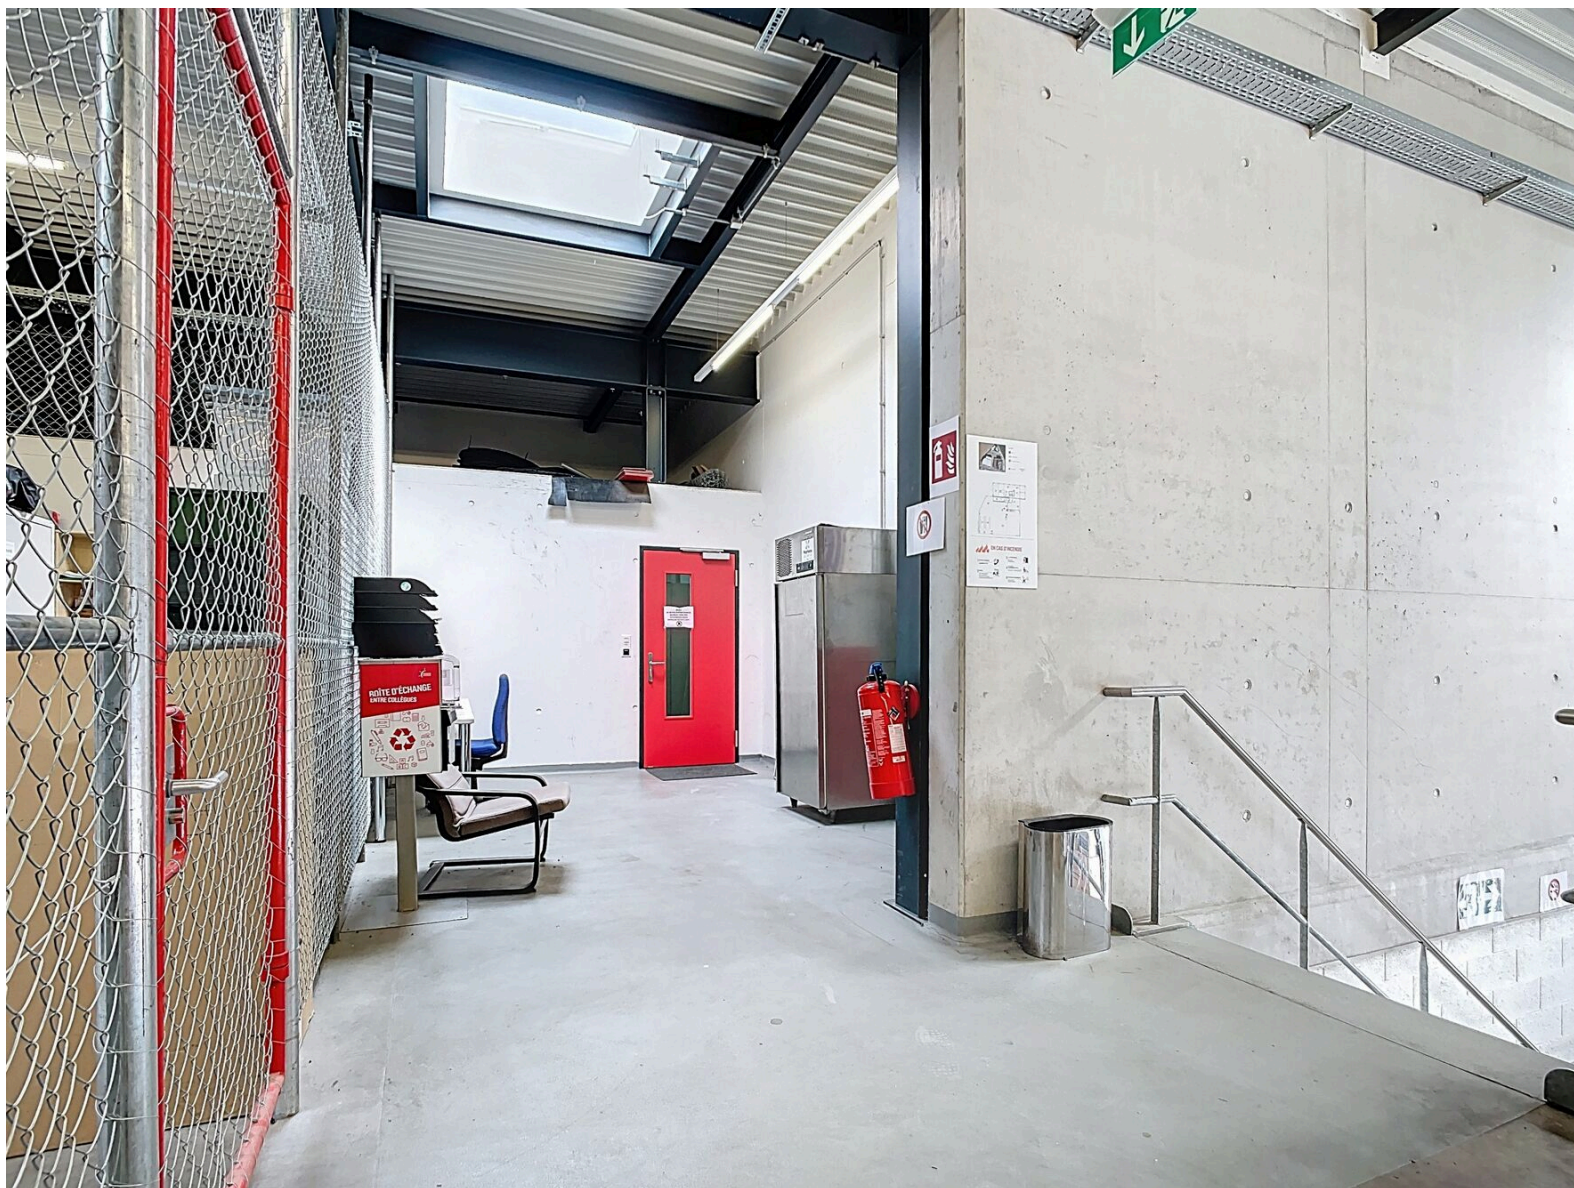







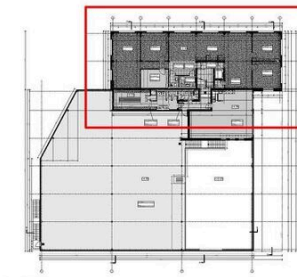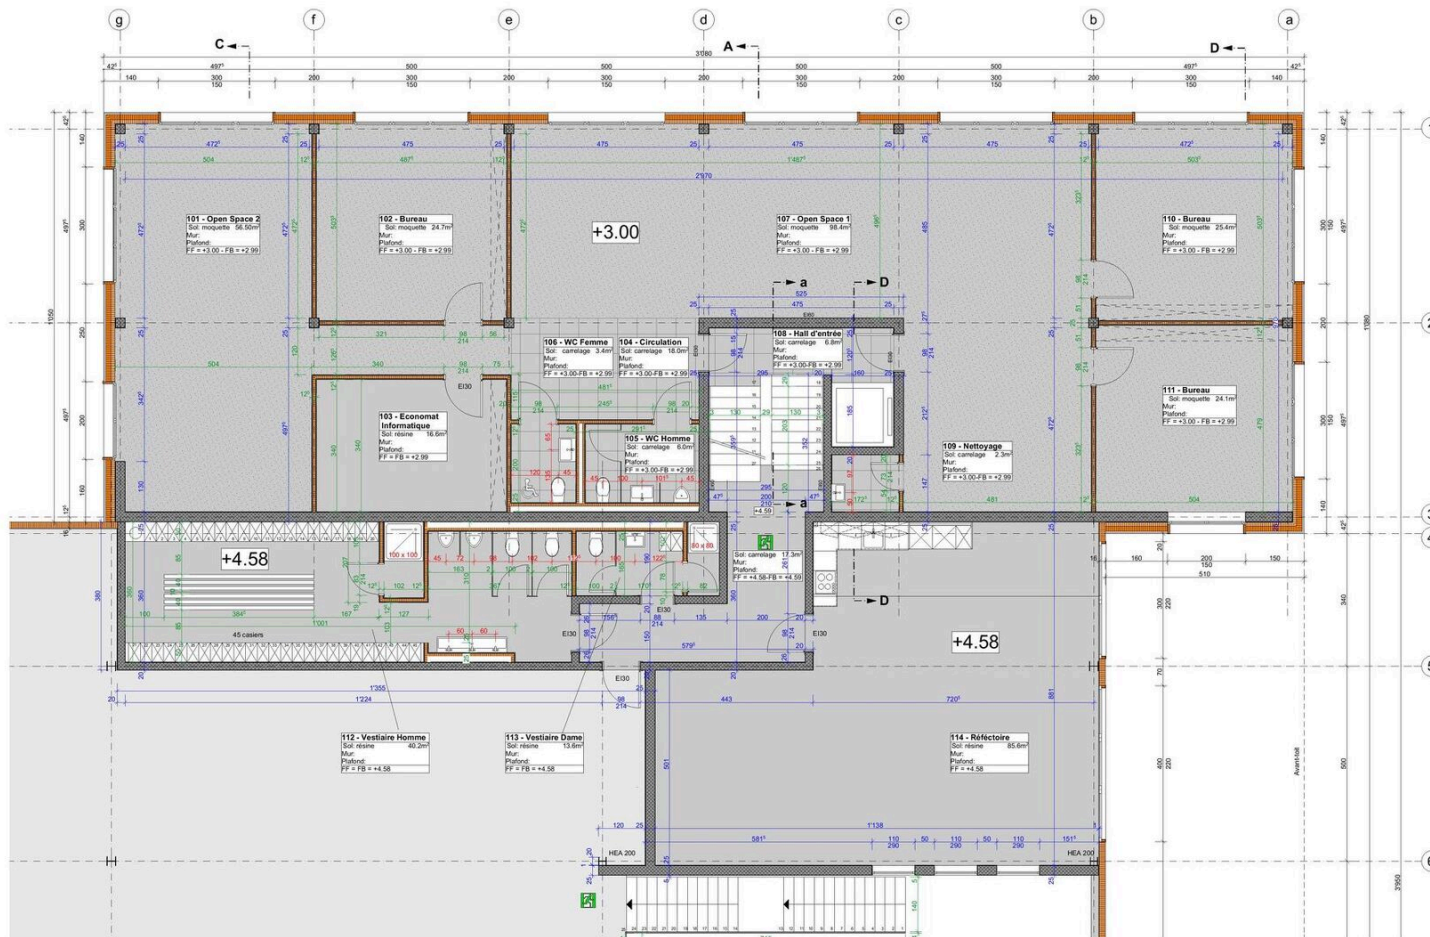

Situation 1er Etage

Matériaux

- Façade (Isolation laine de verre 100 et 14cm / lame d'air 3cm et revêtement 2cm)
- Panneaux sandwich 16cm
- Parois légères (2x1.25 cm plaques de plâtre / isolation 7.5 / 2x1.25 cm plaques de plâtre)
- Brique ciment 12.5cm ou 15cm
- Mur Béton ou pilier béton (25x25cm dans admin. A 35x35cm dans la halle)

Revêtement

- Carrelage
- Béton taloché propre
- Résine
- Moquette



+/-0.00 = 197.95

MGW
CONSTRUCTEURS
INDUSTRIELLES

Rue de Buisson 1
Case Buisson 0066
5020 Buisson
T 020 910 03 00
F 020 910 03 01
www.mgw-constructions.ch

arcao
architectes sc

Rue Jean Prouvé 14
1702 Givis
T 020 670 22 83
F 020 670 11 40
www.arcao-architectes.ch
info@arcao-architectes.ch

POLYIMMO SA
Construction d'une halle
Parcelle N° - Chemin des prairies - 1630 Bulle

1er Etage - Administration
Date: 14.03.2014 Dess: EC Visa: Format: 105x35.4cm Echelle: 1:50

Indice	Date	Dess.	Visa	Remarques
A	08.04.2014	EC		Aligner la cloison du local 103 au piler de l'axe F
B	26.04.2014	EC		Modification voie de passage E100 (109 Nettoyage)
C	25.04.2014	EB		Modification fenêtre dans réfectoire
D	06.05.2014	EC		Modification escalier largeur marche = 25cm
E	27.05.2014	EC		Mise à jour des plans

Innenansicht













Tabelle der Objekte

Referenz	Typ	Status
1	Industriemarkthalle	Zu vermieten

Kontakt

REGIE DE FRIBOURG SA

Rue Saint-Pierre 1
1701 Fribourg

Telefon: 026 350 55 11
reception@rfsa.ch
<https://www.rfsa.ch>

Besichtigungskontakt

Frau Anne-Marie Perroud
anne-marie.perroud@rfsa.ch
anne-marie.perroud@rfsa.ch



Notizen
